
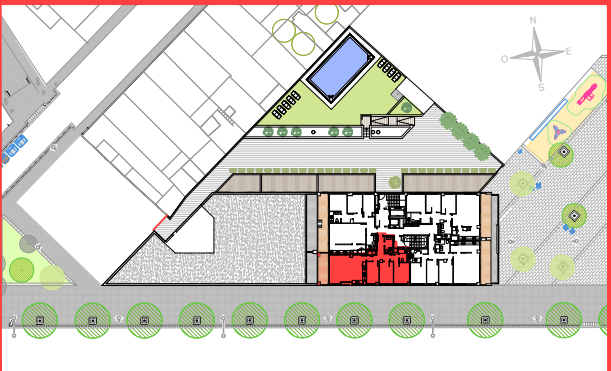
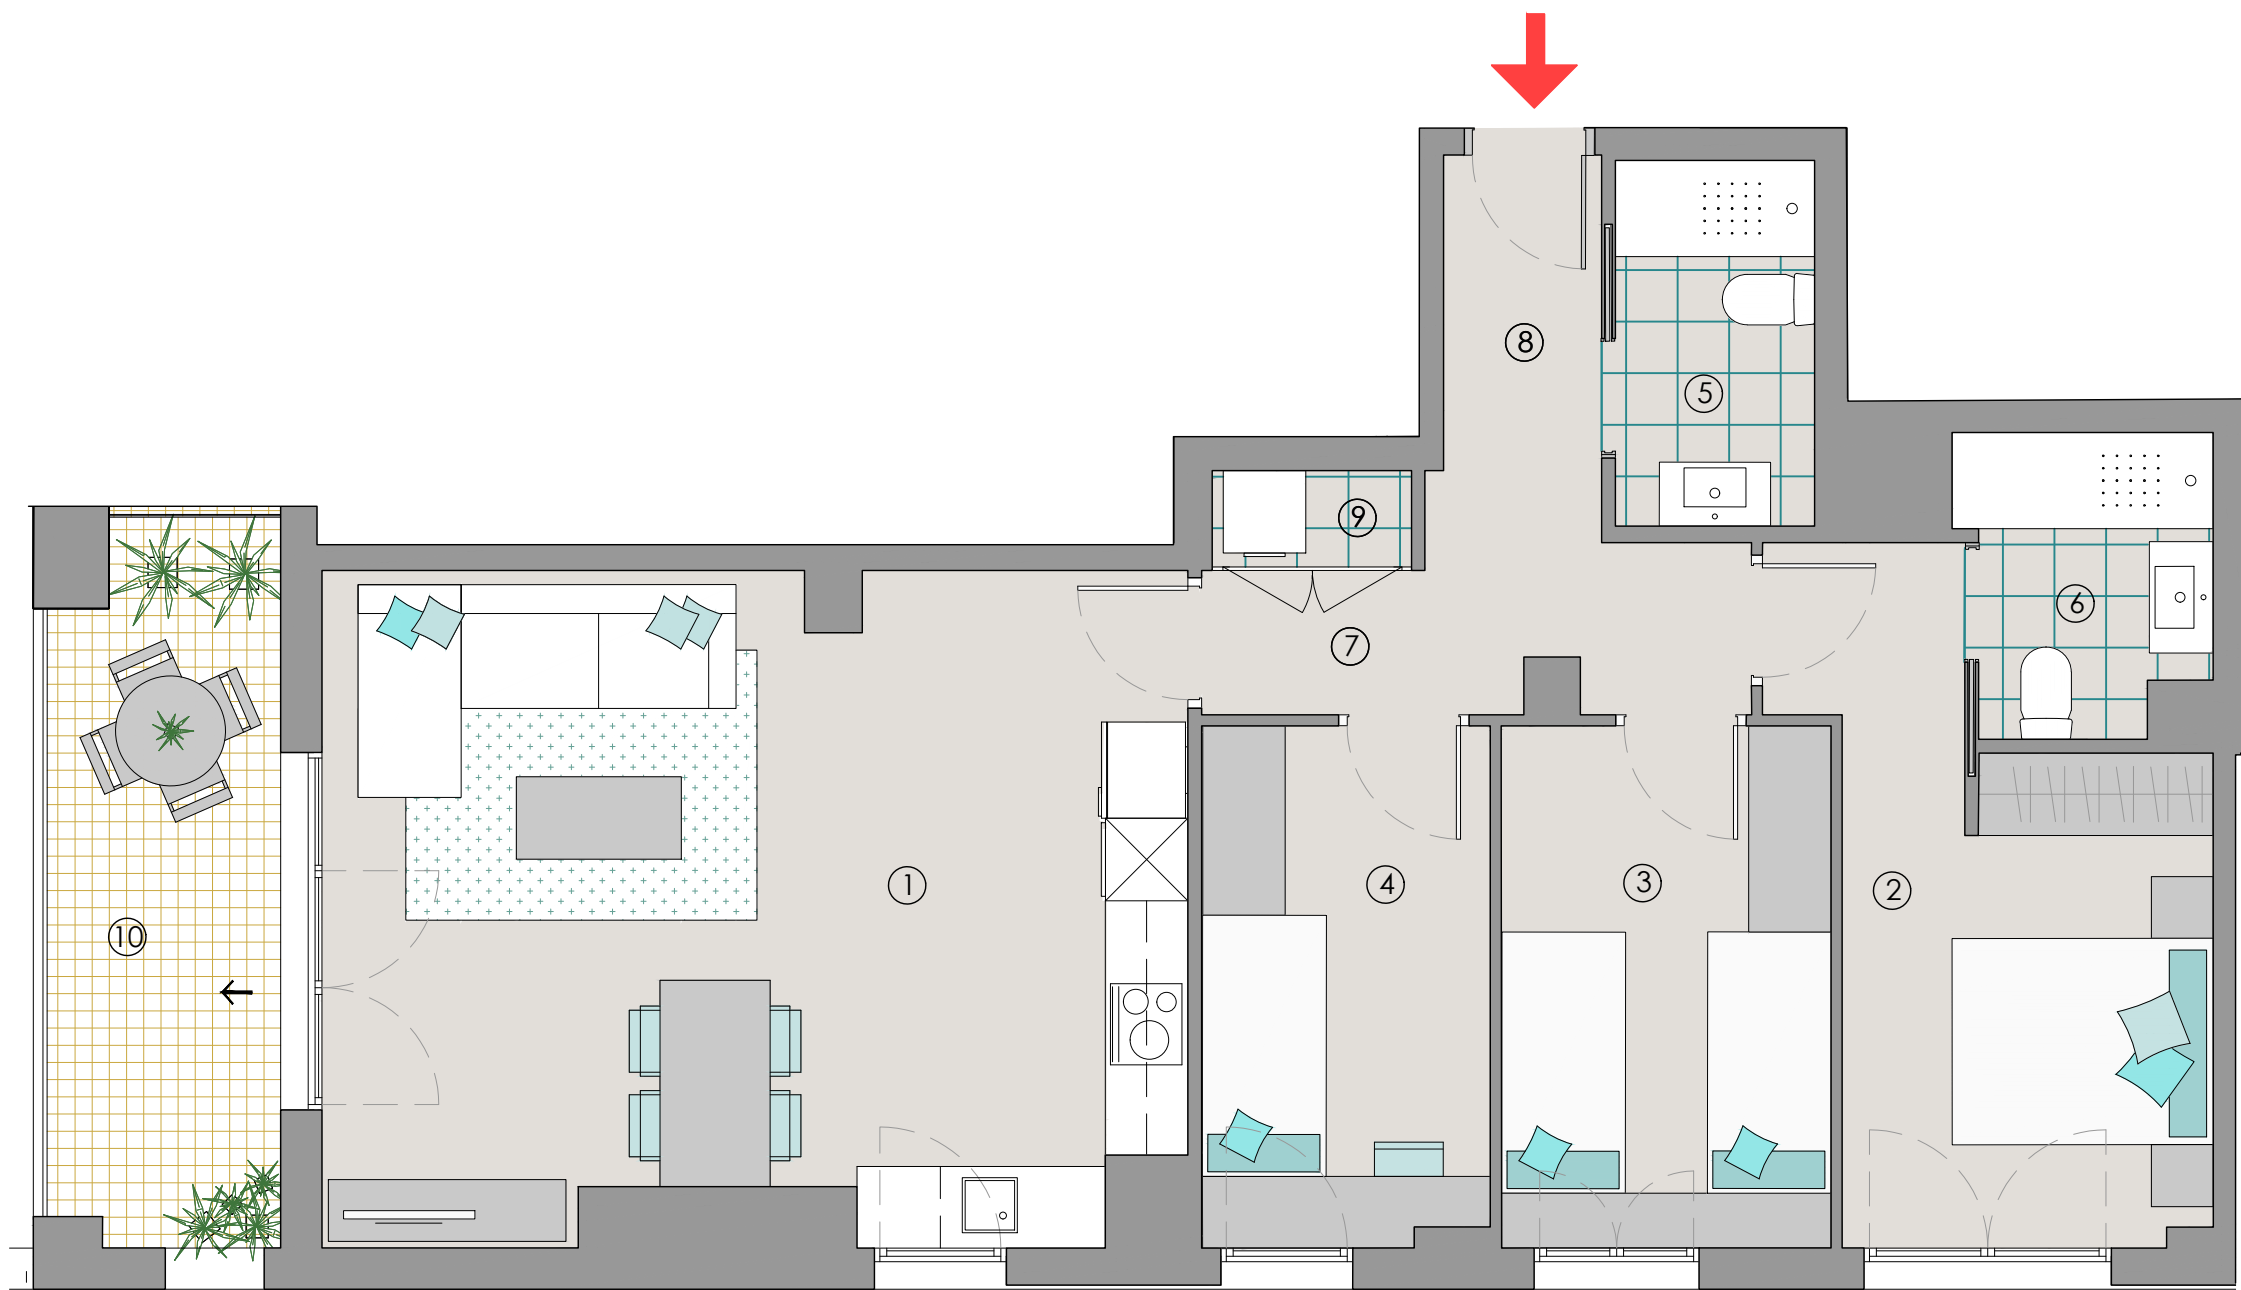


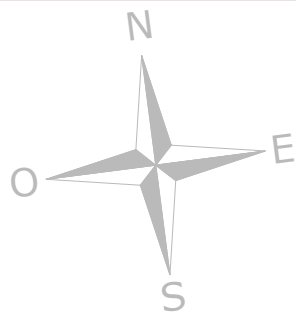

HABITATGE 3 HABITACIONS

ESCALA A

Habitatge 9-2

RAMBLA SANT JOAN 92-98
BADALONA

SUPERFÍCIES ÚTILS

INTERIORS

1. Estar - Cuina - Menjador	29.50 m ²
2. Dormitori 1	11.70 m ²
3. Dormitori 2	9.10 m ²
4. Dormitori 3	7.80 m ²
5. Bany 1	3.85 m ²
6. Bany 2	3.70 m ²
7. Distribuïdor	4.45 m ²
8. Vestíbul	3.30m ²
9. Armari/Cambra de rentat	1.10 m ²

SUB-TOTAL INTERIORS 74.50 m²

EXTERIORS

10. Balcó	8.50 m ²
-----------	---------------------

SUB-TOTAL EXTERIORS 8.50 m²

TOTAL ÚTIL 83.00 m²

SUPERFÍCIES CONSTRUÏDES

Interior	88.65 m ²
Exterior	10.15 m ²

TOTAL CONSTRUÏDA 98.80 m²

NOTA: MARÇ 2024
El mobiliari que apareix al plànol no forma part de l'habitatge.

