
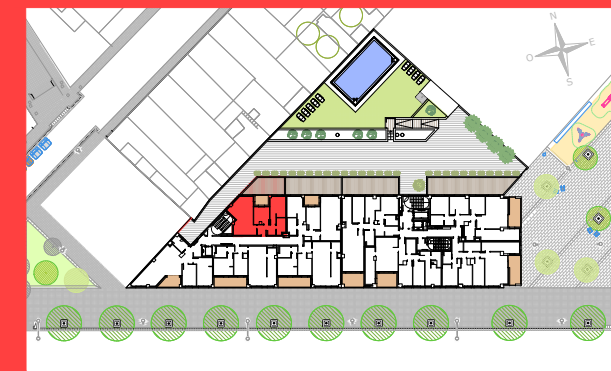


Edifici
Cèntric
BADALONA

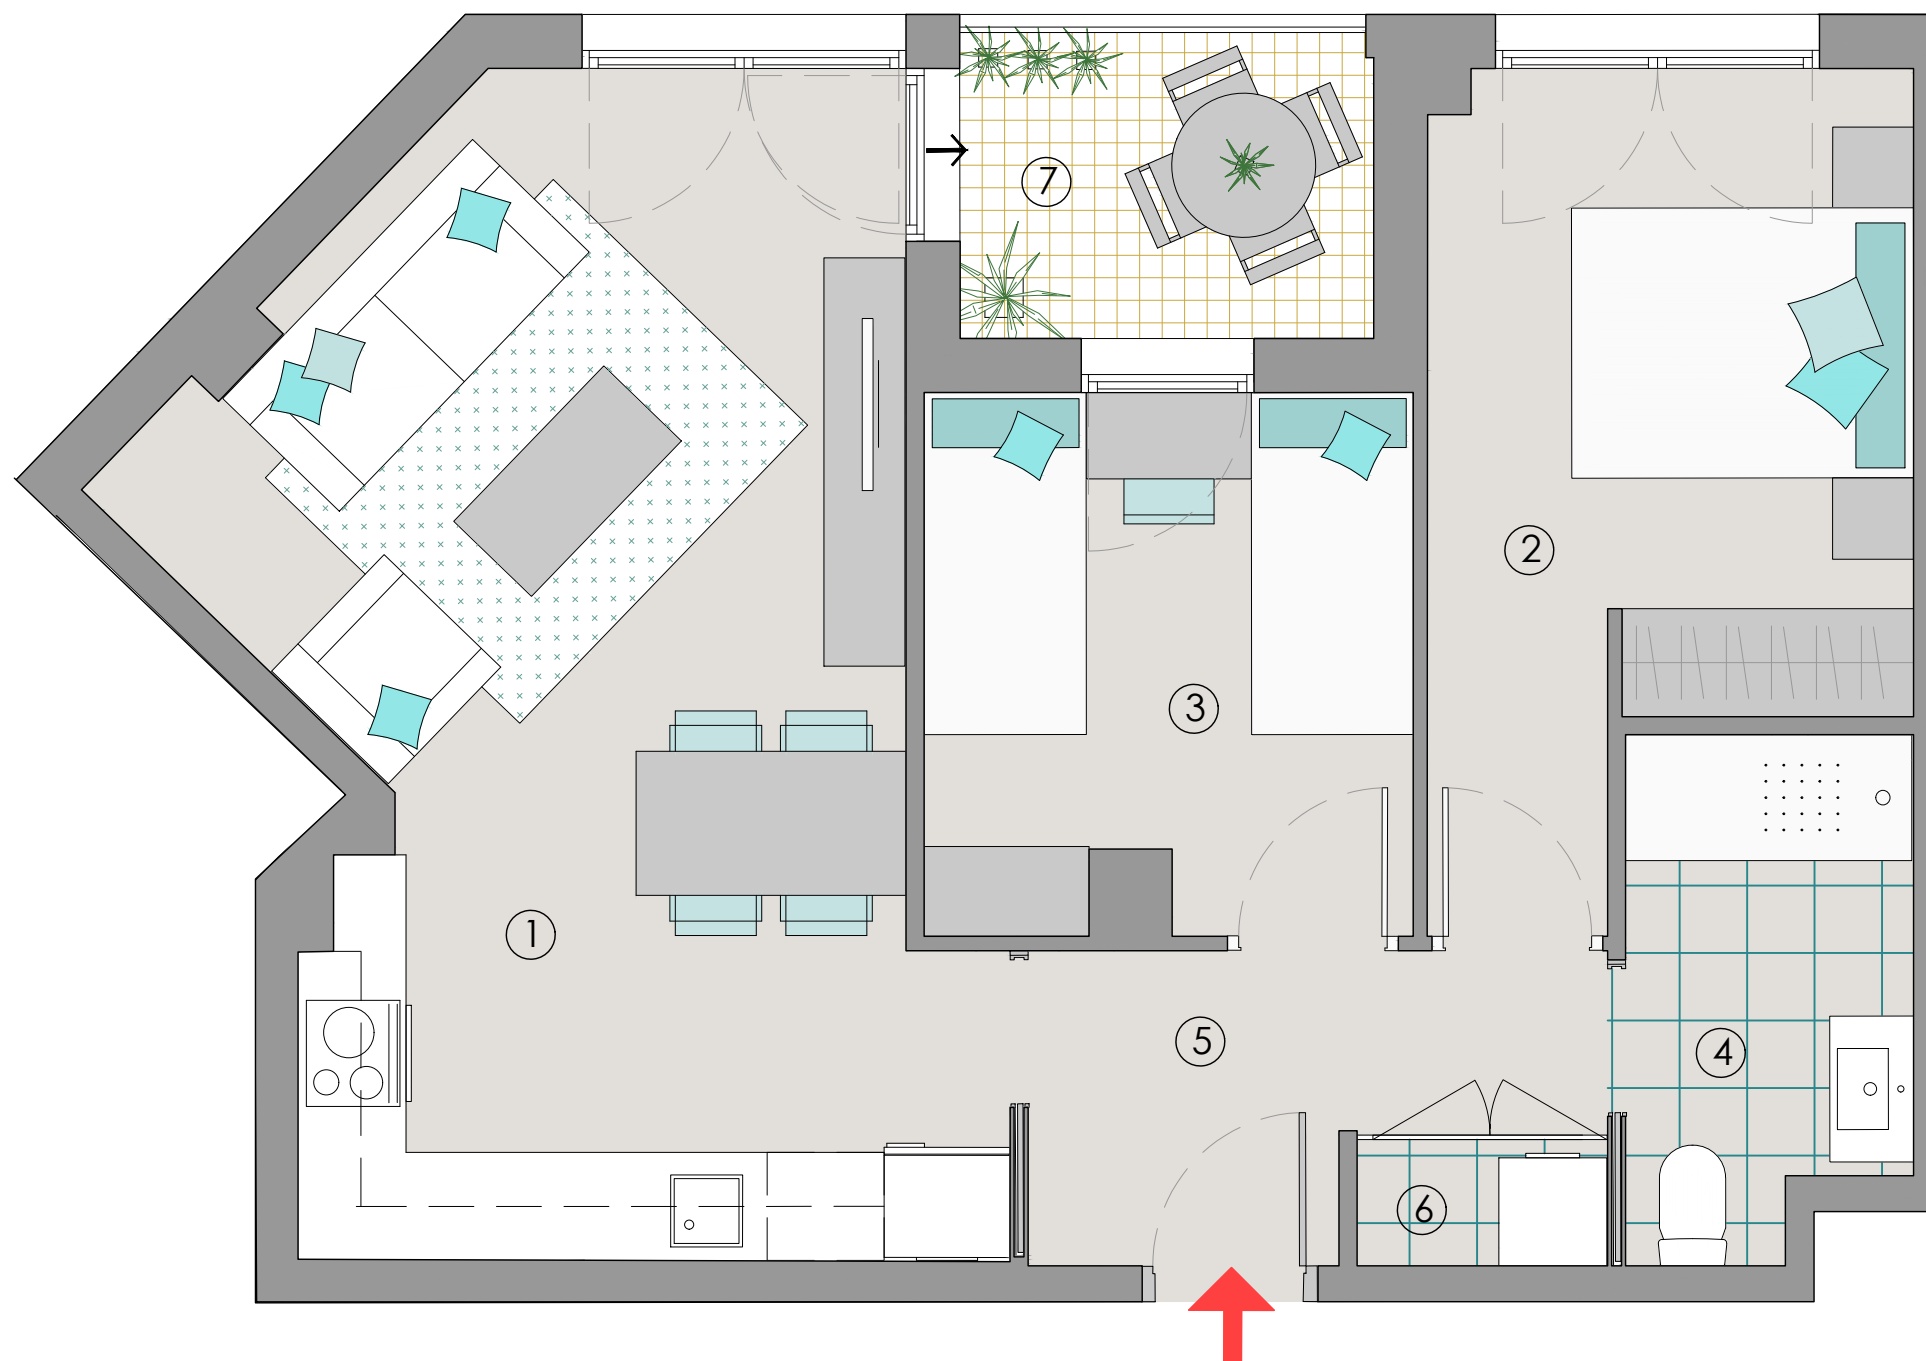

HABITATGE 2 HABITACIONS

ESCALA B

Habitatge 2 - 5

RAMBLA SANT JOAN 92-98
BADALONA

SUPERFÍCIES ÚTILS

INTERIORS

1. Estar - Cuina - Menjador	23.70 m ²
2. Dormitori 1	10.75 m ²
3. Dormitori 2	8.05 m ²
4. Bany	4.35 m ²
5. Vestíbul - Distribuïdor	4.55 m ²
6. Armari/Cambra de rentat	1.00 m ²

SUB-TOTAL INTERIORS 52.40 m²

EXTERIORS

7. Terrassa	3.75 m ²
-------------	---------------------

SUB-TOTAL EXTERIORS 3.75 m²

TOTAL ÚTIL 56.15 m²

SUPERFÍCIES CONSTRUÏDES

Interior	61.75 m ²
Exterior	4.15 m ²

TOTAL CONSTRUÏDA 65.90 m²

NOTA: MARÇ 2024
El mobiliari que apareix al plànol no forma part de l'habitatge.



 **PREMIER**